


# RZUT PARTERU SKALA 1:100

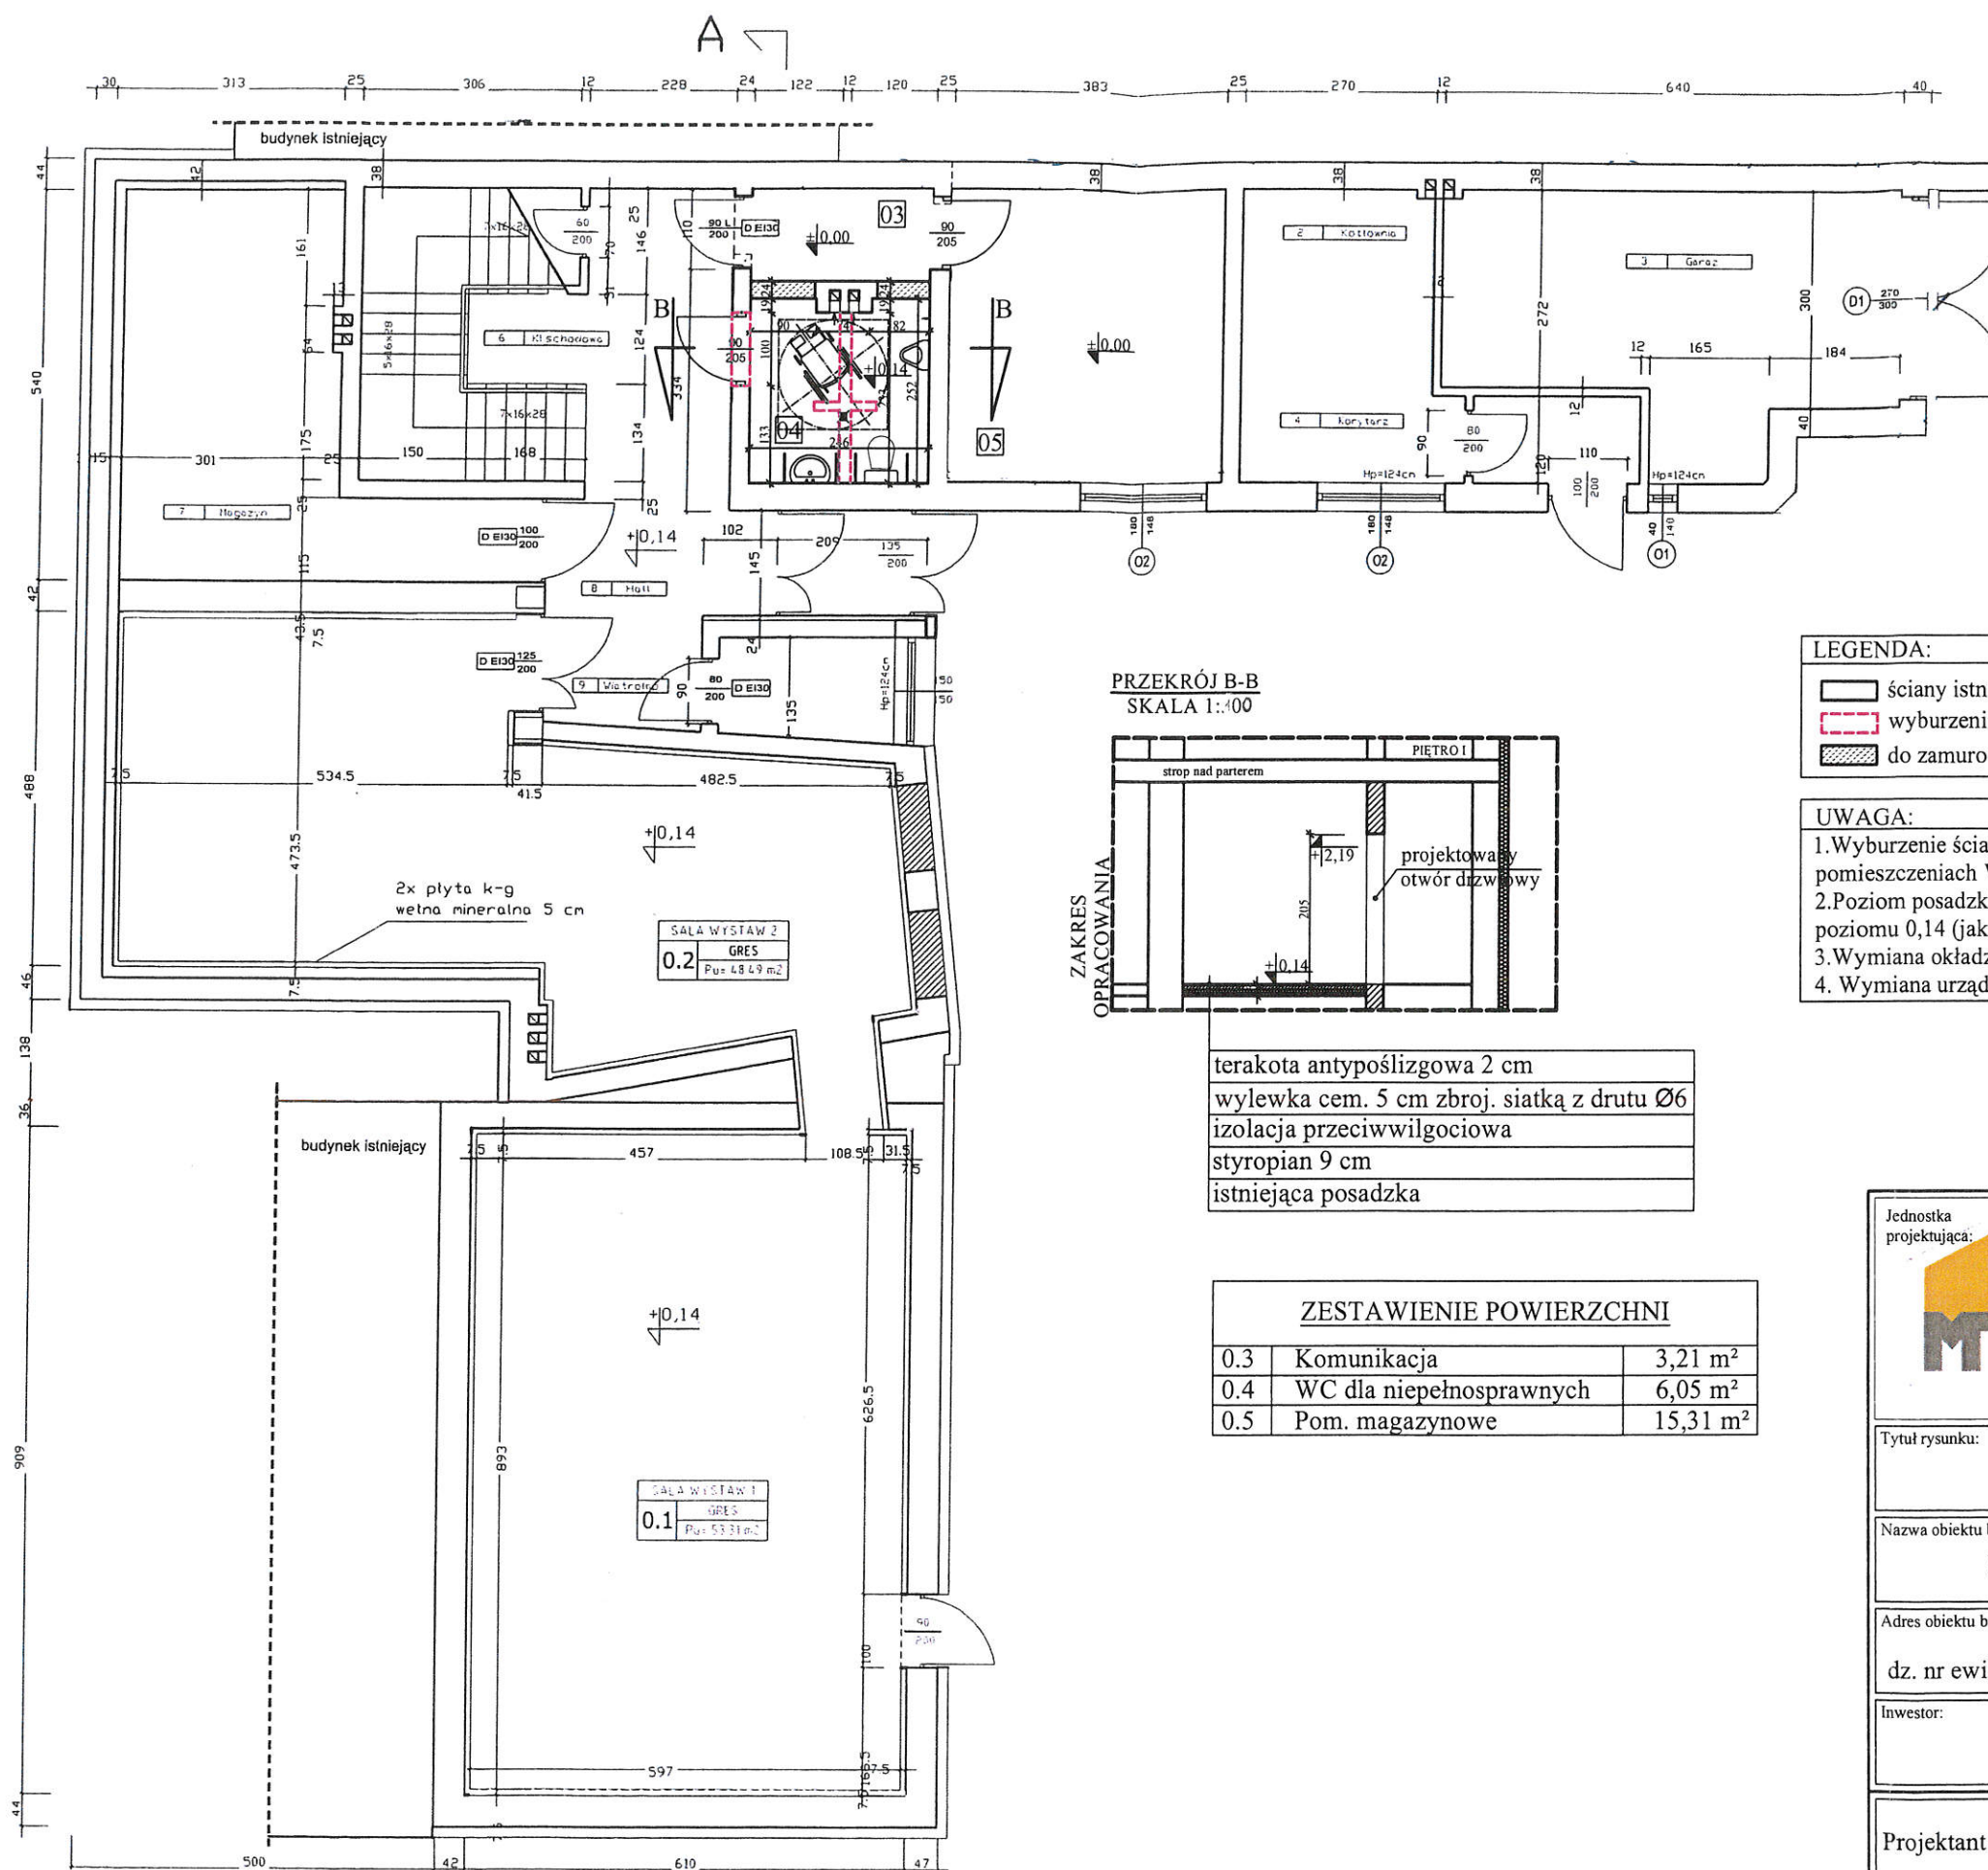

Uzgodniono pod względem wymagań higienicznych i zdrowotnych bez zastrzeżeń / z zastrzeżeniami

L.p. opinii 10/07/2018

Data 24.07.2018

(podpis i pieczęć imienna)

**LECZONAWA DO SPRAW SANITARNOHIGIENICZNYCH**  
W ZAKRESIE BUDOWNICTWA PRZEMYSŁOWEGO  
OGÓLNEGO BEZ SŁUŻBY ZDROWIA  
INŻ. LUBOMIRA HNATUK  
UPR.NR. 93-BPIO/00 TEL. 501 501 73


## LEGENDA:

- ściany istniejące
- wyburzenia
- do замуrowania

## UWAGA:

- Wyburzenie ścianek działowych w istniejących pomieszczeniach WC.
- Poziom posadzki w pomieszczeniu WC podnieść do poziomu 0,14 (jak na przekroju B-B).
- Wymiana okładzin posadzek i ścian, malowanie.
- Wymiana urządzeń sanitarnych.

## PRZEKRÓJ B-B SKALA 1:100

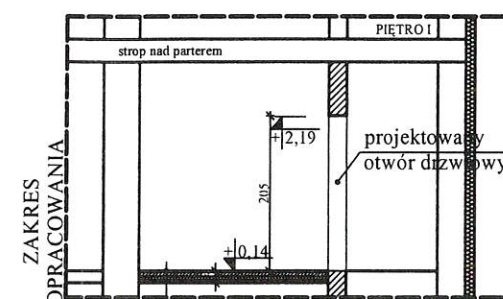

terakota antypoślizgowa 2 cm  
wylewka cem. 5 cm zbroj. siatką z drutu Ø6  
izolacja przeciwwilgociowa  
styropian 9 cm  
istniejąca posadzka

## ZESTAWIENIE POWIERZCHNI

0.3	Komunikacja	3,21 m <sup>2</sup>
0.4	WC dla niepełnosprawnych	6,05 m <sup>2</sup>
0.5	Pom. magazynowe	15,31 m <sup>2</sup>

URZĄD MIEJSKI  
W SŁUPSKU  
Wydział Budownictwa

Jednostka projektująca:



**MICHAŁ TYSZKA**  
**PRACOWNIA PROJEKTOWA**  
**KONSTRUKCJE BUDOWLANE**  
tel: 660-882-601 / www.tyszka.pl

Tytuł rysunku:

**RZUT PARTERU**

Nazwa obiektu budowlanego:

**BUDYNEK GALERII SZTUKI WSPÓŁCZESNEJ**

Adres obiektu budowlanego:

ul. Partyzantów 31A, 76-200 Słupsk  
dz. nr ewid. 745/3, 745/6, obręb ewid. 6, jednostka ewid. miasto Słupsk

Inwestor:

Bałtycka Galeria Sztuki Współczesnej  
ul. Partyzantów 31A, 76 - 200 Słupsk

Projektant:

mgr inż. Czesław Hurynowicz  
uprawnienia nr 5533/61  
Specjalność: budowniczy

Sprawdzający:

mgr inż. arch Marek Rutkowski  
uprawnienia nr 582/POOKK/2013  
Specjalność: Architektoniczna

Data:

maj 2018

SKALA

1:100

BRANŻA

Architektoniczna

NR RYS

2A - Z1


NR STRONY

.....




# RZUT PARTERU - SANITARIATY

## SKALA 1:50

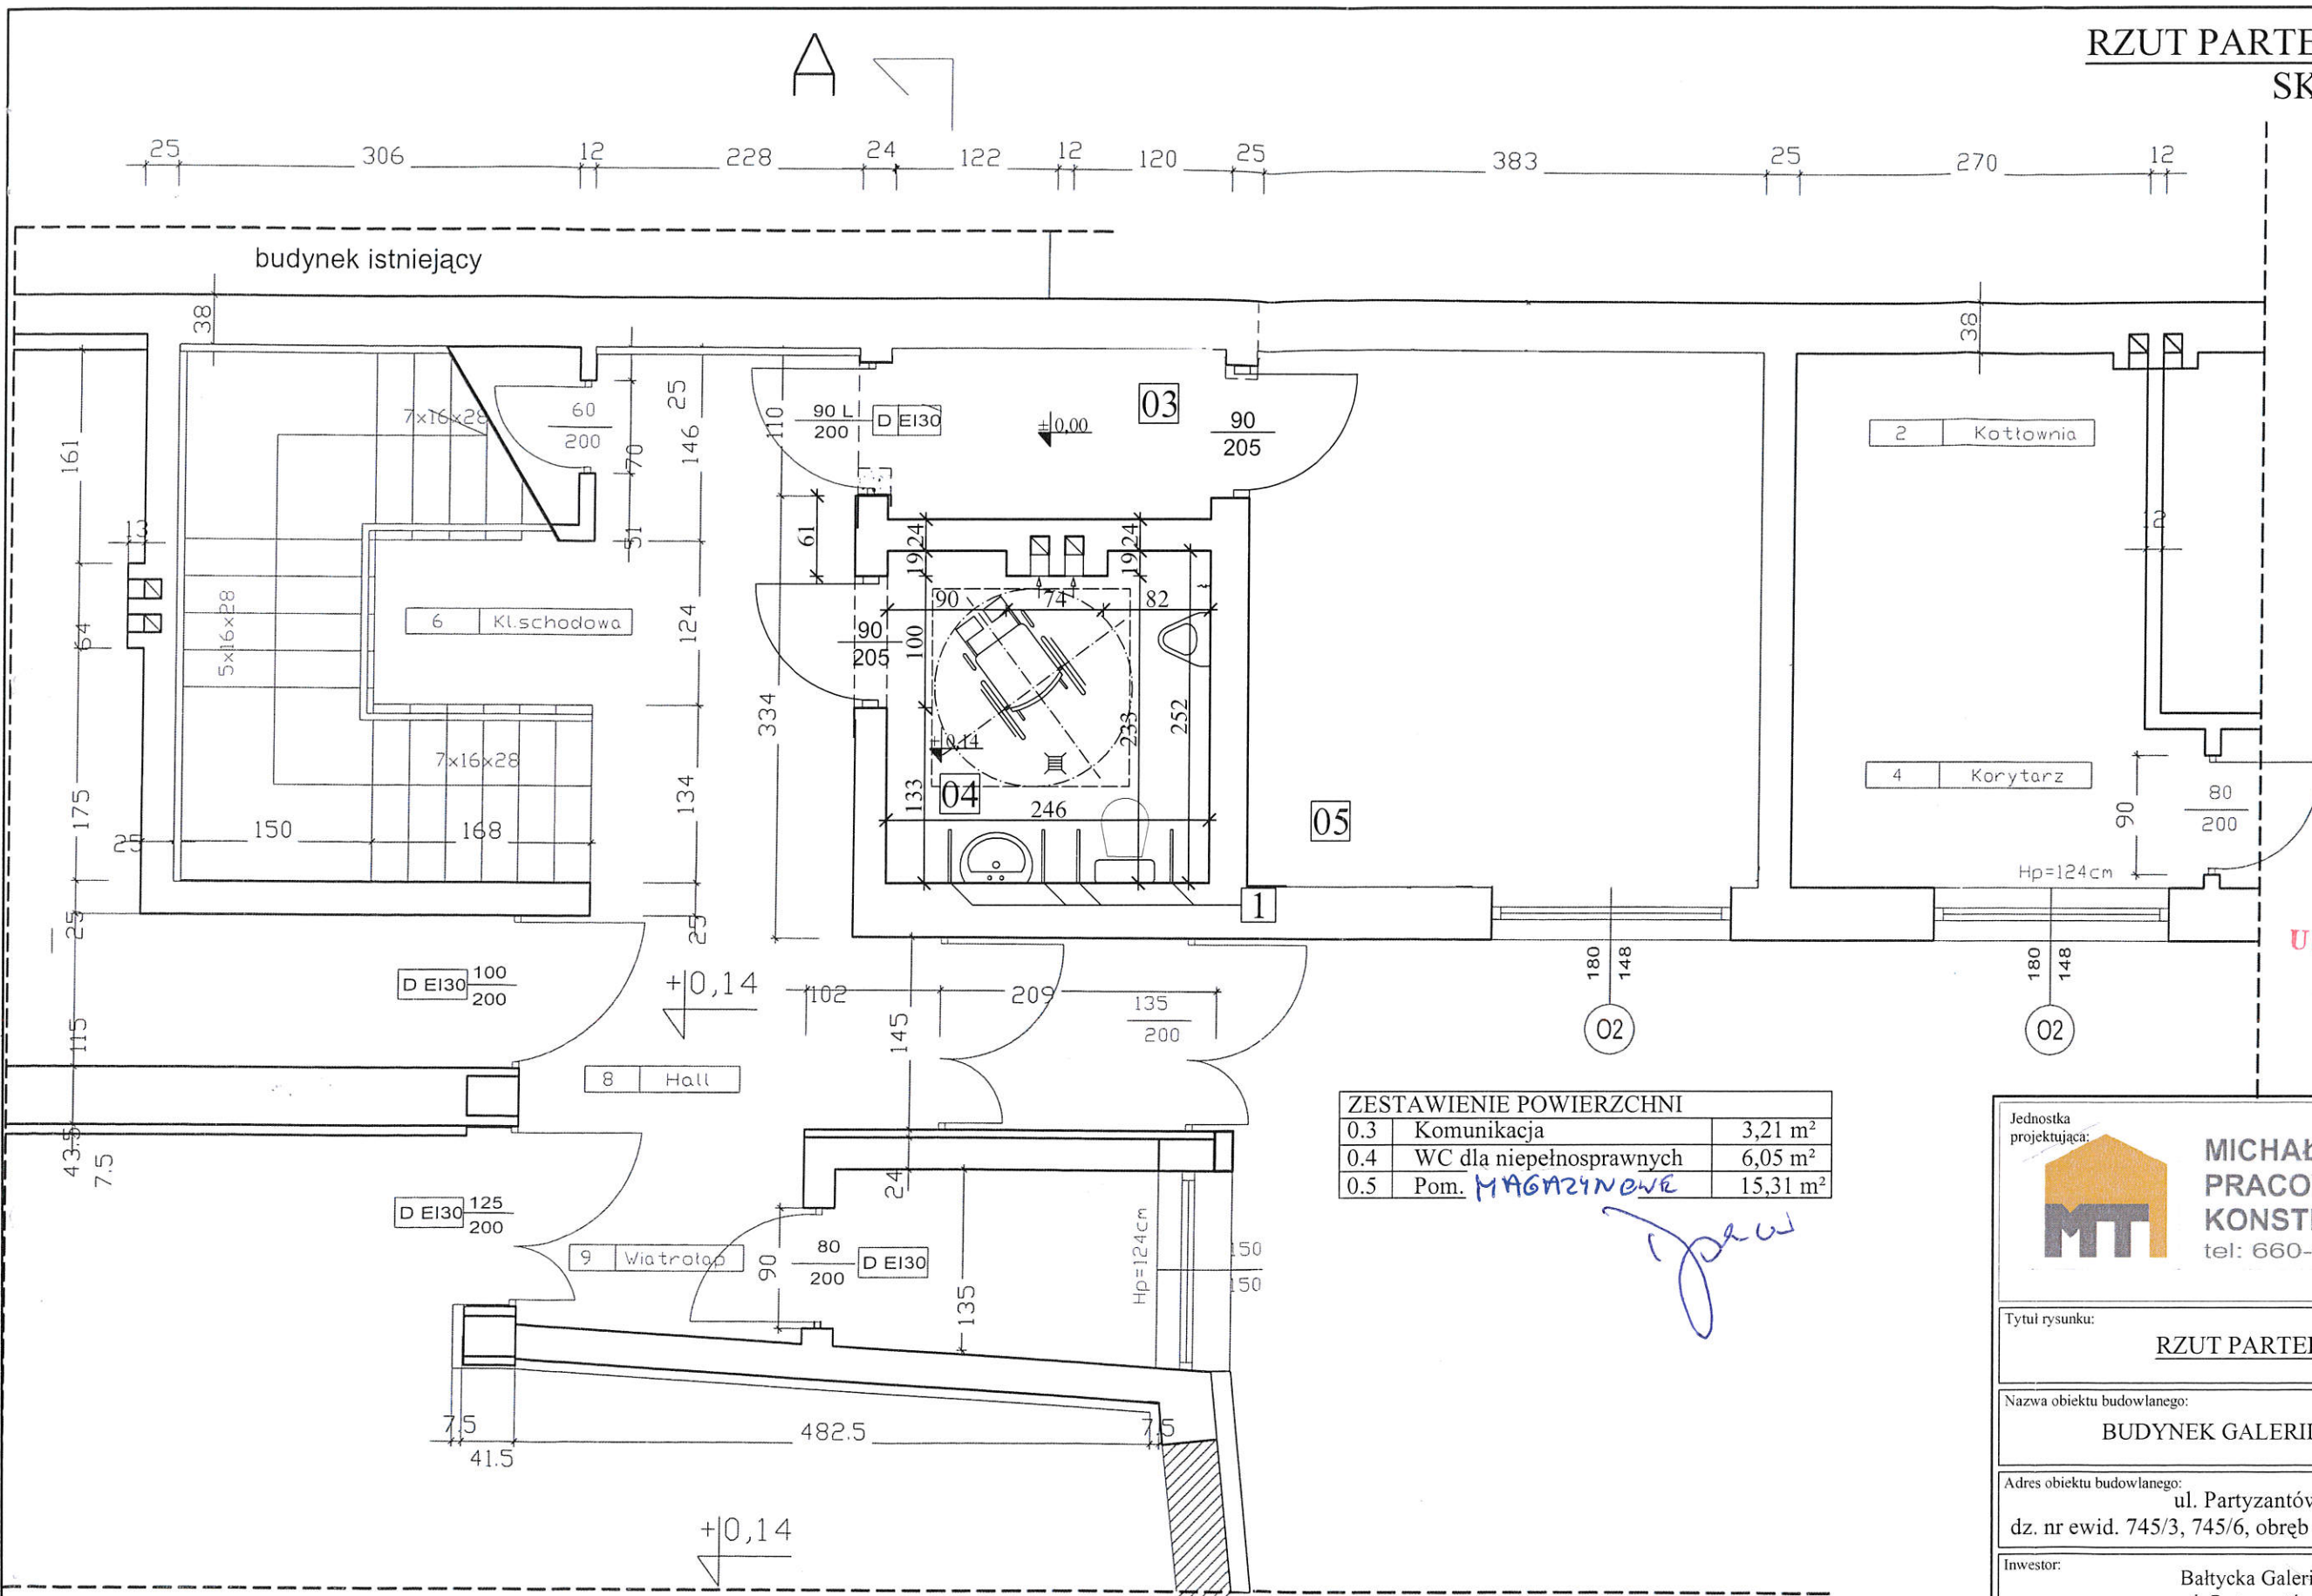


URZĄD MIEJSKI  
W SŁUPSKU  
Wydział Budownictwa

ZESTAWIENIE POWIERZCHNI		
0.3	Komunikacja	3,21 m <sup>2</sup>
0.4	WC dla niepełnosprawnych	6,05 m <sup>2</sup>
0.5	Pom. <i>MAGAZYNOWE</i>	15,31 m <sup>2</sup>

Jednostka projektująca:		 <b>MICHAŁ TYSZKA</b> <b>PRACOWNIA PROJEKTOWA</b> <b>KONSTRUKCJE BUDOWLANE</b> tel: 660-882-601 / www.tyszka.pl	
Tytuł rysunku:			
RZUT PARTERU - SANITARIATY			
Nazwa obiektu budowlanego:			
BUDYNEK GALERII SZTUKI WSPÓŁCZESNEJ			
Adres obiektu budowlanego:			
ul. Partyzantów 31A, 76-200 Słupsk dz. nr ewid. 745/3, 745/6, obręb ewid. 6, jednostka ewid. miasto Słupsk			
Inwestor:			
Bałtycka Galeria Sztuki Współczesnej ul. Partyzantów 31A, 76 - 200 Słupsk			
Projektant:	mgr inż. Czesław Hurynowicz uprawnienia nr 5533/61 Specjalność: budowniczy		<i>[Signature]</i>
Sprawdzający:	mgr inż. arch Marek Rutkowski uprawnienia nr 582/POOKK/2013 Specjalność: Architektoniczna		<i>[Signature]</i>
Data:	SKALA	BRANŻA	NR RYS
maj 2018	1:50	Architektoniczna	3A - Z1
			NR STRONY
			.....




RZUT PARTERU  
SKALA 1:100

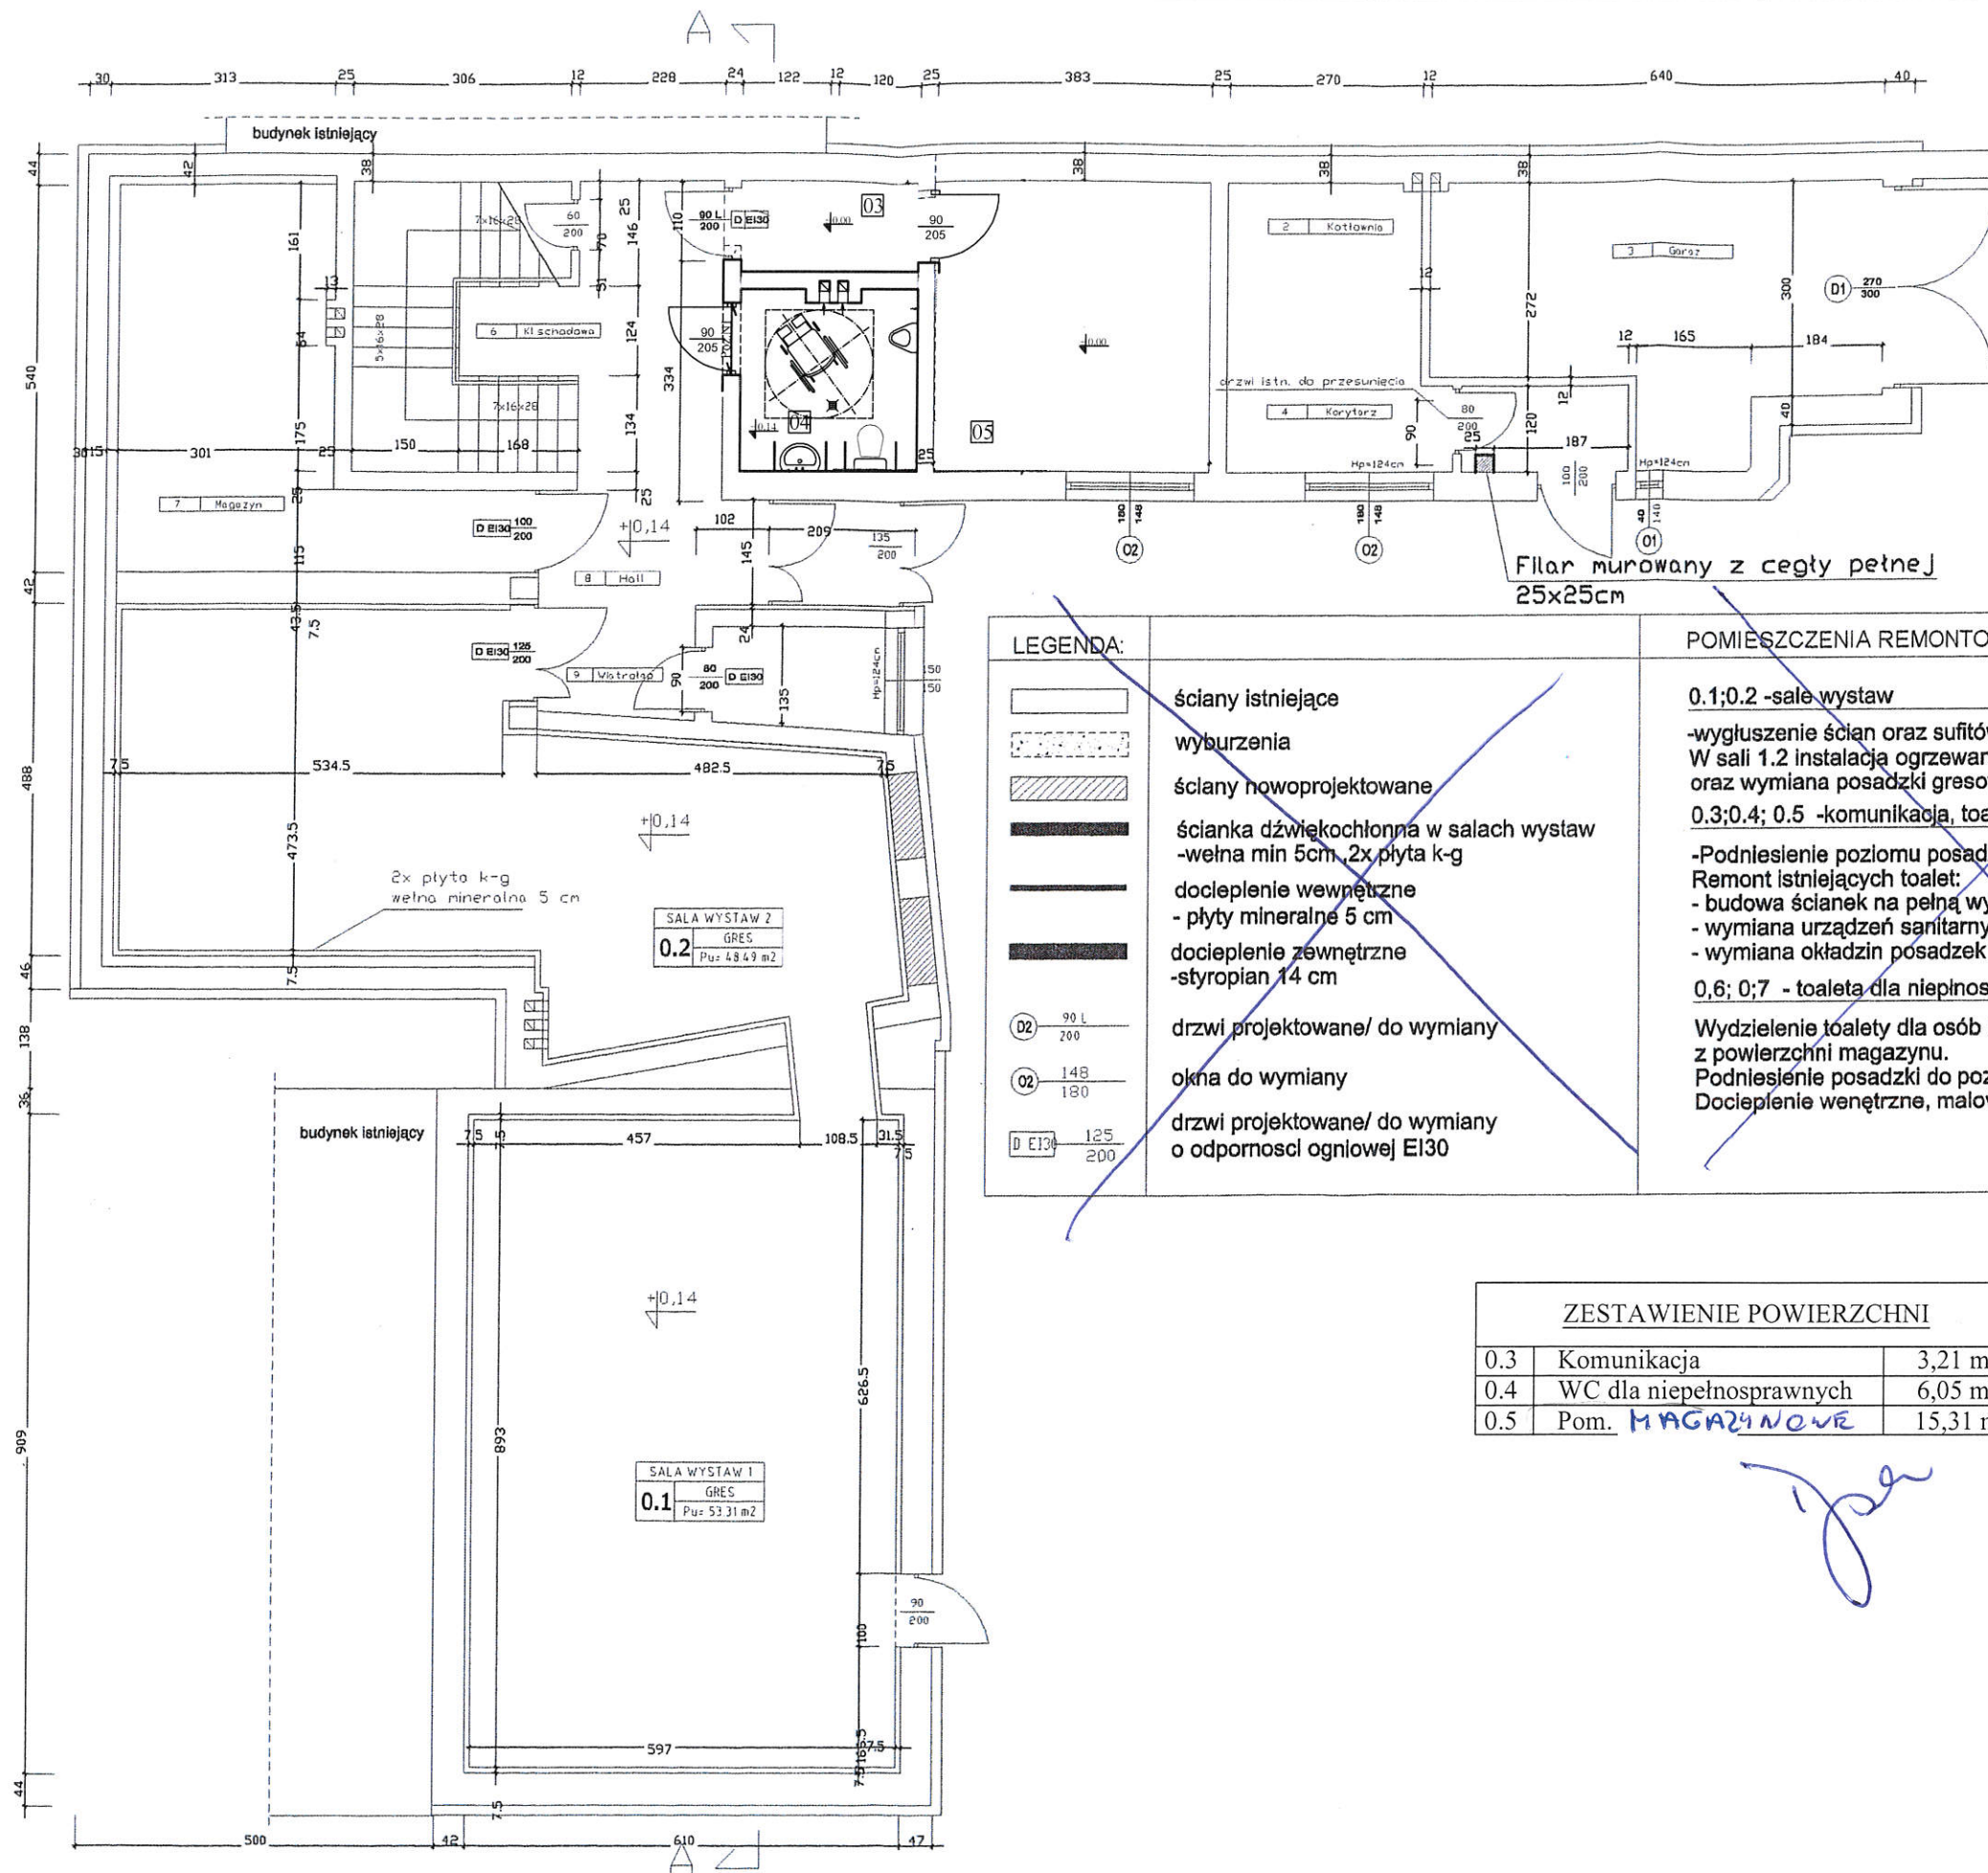

LEGENDA:		POMIESZCZENIA REMONTOWANE:
	ściany istniejące	0.1;0.2 -sala wystaw
	wyburzenia	-wygłuszenie ścian oraz sufitów, malowanie. W sali 1.2 instalacja ogrzewania podłogowego oraz wymiana posadzki gresowej
	ściany nowoprojektowane	0.3;0.4; 0.5 -komunikacja, toalety istniejące
	ścianka dźwiękochłonna w salach wystaw -wełna min 5cm, 2x płyta k-g	-Podniesienie poziomu posadzki do 0,14 m. Remont istniejących toalet:
	docieplenie wewnętrzne - płyty mineralne 5 cm	- budowa ścianek na pełną wysokość, - wymiana urządzeń sanitarnych , - wymiana okładzin posadzek i ścian, malowanie.
	docieplenie zewnętrzne -styropian 14 cm	0.6; 0.7 - toaleta dla niepełnosprawnych, magazyn
	drzwi projektowane/ do wymiany	Wydzielenie toalety dla osób niepełnosprawnych z powierzchni magazynu. Podniesienie posadzki do poziomu 0,14 . Docieplenie wewnętrzne, malowanie.
	okna do wymiany	
	drzwi projektowane/ do wymiany o odporności ogniowej EI30	

ZESTAWIENIE POWIERZCHNI		
0.3	Komunikacja	3,21 m <sup>2</sup>
0.4	WC dla niepełnosprawnych	6,05 m <sup>2</sup>
0.5	Pom. <b>MAGAZYNOWE</b>	15,31 m <sup>2</sup>


URZĄD MIEJ.  
W SŁUPSKU  
Wydział Budowni.

Jednostka projektująca:		 <b>MICHAŁ TYSZKA</b> <b>PRACOWNIA PROJEKTOWA</b> <b>KONSTRUKCJE BUDOWLANE</b> tel: 660-882-601 / www.tyszka.pl		
Tytuł rysunku: <b>RZUT PARTERU</b>				
Nazwa obiektu budowlanego: <b>BUDYNEK GALERII SZTUKI WSPÓŁCZESNEJ</b>				
Adres obiektu budowlanego: ul. Partyzantów 31A, 76-200 Słupsk dz. nr ewid. 745/3, 745/6, obręb ewid. 6, jednostka ewid. miasto Słupsk				
Inwestor: Bałtycka Galeria Sztuki Współczesnej ul. Partyzantów 31A, 76 - 200 Słupsk				
Projektant:	mgr inż. Michał Tyszka uprawnienia nr POM/2012/PWOK/07 Specjalność: konstrukcyjno-budowlana			
Sprawdzający:	mgr inż. Czesław Hurynowicz uprawnienia nr 5533/61 Specjalność: budownictwo			
Data:	SKALA	BRANŻA	NR RYS	NR STRONY
maj 2018	1:100	Konstrukcyjna	1K - Z1	.....








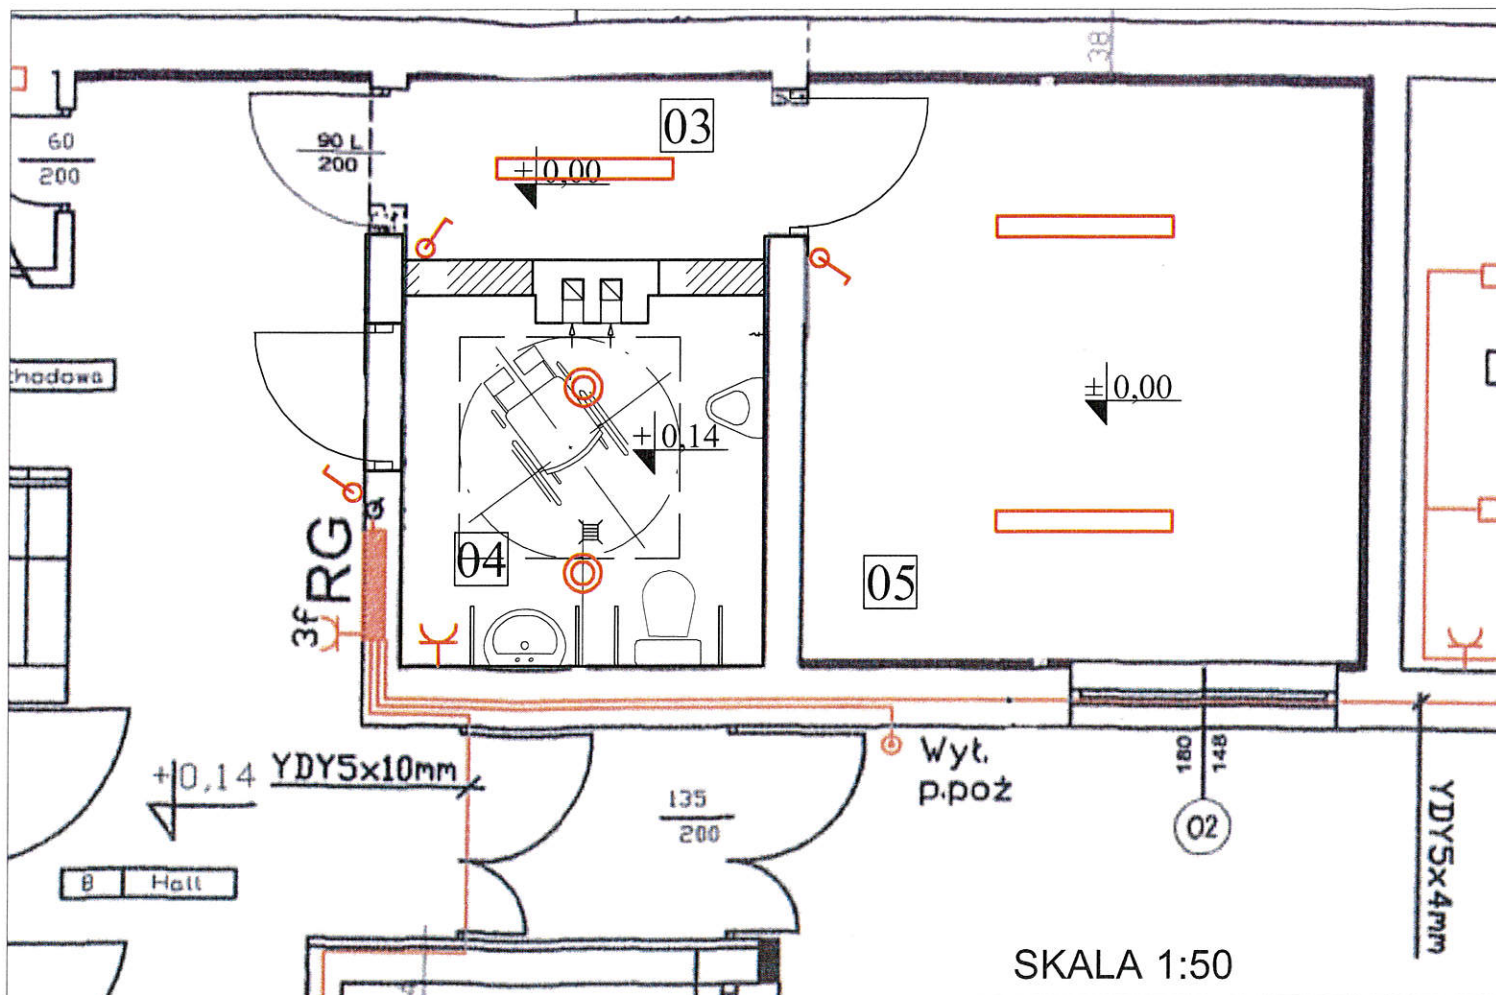

- Gniazdo 250V/16A+PE
- Oprawa Seven 150W
- Oprawa Rapldo 185 z modułem awaryjnym
- Szyna 3f
- Oprawa Ra 23 2x18W
- Włącznik Inst.
- Oprawa MultiMars 1x15W z AW
- Oprawa Atlantyk 2x36W
- Przycisk p.poż.

### ISTNIEJĄCA TABLICA ELEKTRYCZNA RG

L1,L2,L3

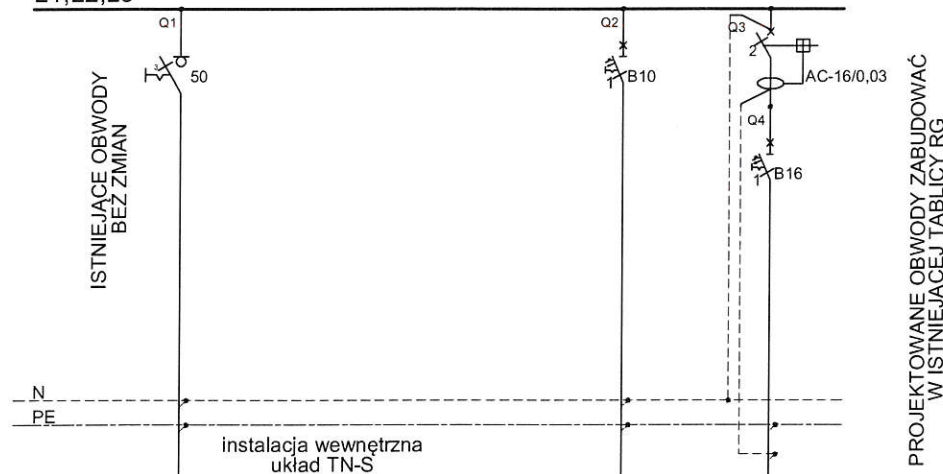

NR	01	02		04	05
Prąd [A]	-	-		2,3	4,6
Moc [kW]	-	-		0,5	1,0
Przewód	---	-		YKY 3x1,5mm <sup>2</sup>	YDYżo 3x2,5mm <sup>2</sup>
Odbiór	istniejący w/z bez zmian	istniejące obwody bez zmian		oświetlenie pom. 0.3, 0.4, 0.5	gn. 230V pom. 0.3

### UWAGI WYKONAWCZY:

Instalacji elektryczną jednofazową wykonać w całości p/t przewodem YDYżo 750V~. Obwody elektryczne, należy zabezpieczyć zgodnie ze schematem ideowym. W pomieszczeniach ogólnych stosować osprzęt o IP 20, w pomieszczeniach z występowaniem wilgoci stosować osprzęt o stopniu ochrony min. IP44.

Instalację oświetlenia pomieszczeń wykonać p/t przewodem YDYpżo 750 V~. W pomieszczeniach ogólnych łączniki oświetleniowe montować na wysokości 1,20m od powierzchni wykończonej podłogi do środka puski montażowej. Sterowanie oświetleniem poprzez łączniki oświetlenia zainstalowane od strony pomieszczeń. W łazienkach, należy instalować oprawy oświetleniowe o stopniu ochrony min. IP 44, które w przypadku zamontowania w obrębie 2 strefy, powinny obligatoryjnie posiadać II kl. ochronności. Łączniki i gniazda przy umywalce montować we wspólnej ramce na wysokości 1,4 m od wykończonej podłogi, min. 0,15 m poza linią wyznaczoną przez zewnętrzną krawędź umywalki.

Wypust do zasilania wentylatora łazienkowego wykonać z obwodu oświetlenia na wysokości powyżej 2,25 m od posadzki.

Przy prowadzeniu instalacji w warstwach ocieplających, w elementach o konstrukcji lekkiej wypełnianych np. wełną mineralną oraz na stropodachach stosować ostony z rurek PCV. Dobór opraw pozostawia się Inwestorowi.

Ochronę przed dotykiem bezpośrednim /ochrona podstawowa/ stanowi izolacja robocza przewodów oraz ostony zewnętrzne urządzeń. Jako ochronę przed dotykiem pośrednim /ochrona dodatkowa/ dla obwodów nowoprojektowanych zastosowano samoczynne wyłączenia zasilania w przypadku przekroczenia napięcia dotykowego bezpiecznego oraz połączenia wyrównawcze. Jako środek ochrony przeciwporażeniowej dodatkowej zastosowano wyłączniki przeciwporażeniowe różnicowoprądowe. Instalacja odbiorcza w układzie TN-S.

Wszystkie prace powinny być prowadzone zgodnie z PBUiE, BHP, PN i sztuką budowlaną. Po wykonaniu instalacji elektrycznych, należy wykonać badania i pomiary końcowe: rezystancji izolacji, skuteczności ochrony przeciwporażeniowej. Protokoły badań i pomiarów przedłożyć Inwestorowi. Przy pracach wykonawczych dopuszcza się zmianę urządzeń na odpowiadające parametrami projektowanym, posiadające atesty i spełniające polskie normy.

**URZĄD MIEJSKI  
W SŁUPSKU**  
Wydział Budownictwa

Jednostka projektująca <b>Biuro Projektów Elektrycznych HMP Piotr Potapski</b> ul. Łąkowa 5 / 76-270 Machowino T: 513 93 93 92 / email: ppotapski@wp.pl				
Tytuł rysunku RZUT PARTERU SCHEMAT IDEOWY TABLICY RG				
Nazwa obiektu budowlanego BUDYNEK GALERII SZTUKI WSPÓŁCZESNEJ UL. PARTYZANTÓW 31A 76-200 SŁUPSK dz. nr ewid. 745/3, 745/6, obręb ewid. 6, jednostka ewid. miasto Słupsk k				
Projektant	mgr inż. Michał Potapski <small>Upr. budowlane do projektowania w specjalności instalacje elektryczne bez ograniczeń nr ZAP/107/PWOE/15</small>			
Sprawdzający	techn. Henryk Jakuba <small>Upr. budowlane do projektowania w specjalności instalacje elektryczne bez ograniczeń nr AN 8346/85/82</small>			
Opracował	mgr inż. Piotr Potapski			
Data	07.2018	Skala	1:50	Branża
				ELEKTRYCZNA
		Nr rys	E1-24	Nr strony
				...