

REMONT I ZABEZPIECZENIE ZABYTKOWEJ BASZTY CZAROWNIC

OBIEKT:

BASZTA CZAROWNIC

TEMAT:

KRISBUD
Krzysztof Kisiel
76-200 SŁUPSK
ul. Kopernika 25/1, tel. kom 0-606616102
tel. 339-258-87-93

REMONT I ZABEZPIECZENIE ZABYTKOWEJ
BASZTY CZAROWNICY

BRANŻA:

ARCHITEKTONICZNO-KONSTRUKCYJNA

STADIUM:

PROJEKT

ARCHITEKTONICZNO-BUDOWLANY

INWESTOR:

Bałtycka Galeria Sztuki Współczesnej

ul. Partyzantów 31a

76 – 200 Słupsk

ADRES :

ul. F. Nullo , 76 – 200 Słupsk

Gmina Słupsk, działka nr 174

NR OPRACOWANIA:

1

JEDNOSTKA PROJEKTOWA:

Krisbud Krzysztof Kisiel

ul. Kopernika 25/1; 76-200 Słupsk

tel. kom. 606-616-102

AUTOR PROJEKTU:

mgr inż. arch. Paweł Pławski
inż. arch. Paweł Pławski
nr upr. 51/99/OL
do projektowania i nadzoru nad budowlą w specjalności architektonicznej
Członkowie Lęborskiej Collegium Izby Architektów
nr PO-0364

OPRACOWAŁA:

inż. arch. Katarzyna Stawniak

SPRAWDZAJĄCY:

inż. arch. Anna Oleksińska

nr upr. PO/KK/019/02

DATA WYKONANIA:

WRZESIEŃ 2007

ADRES:

76-200 SŁUPSK
ul Kopernika 25/1



Zdjęcie 6. Widok ogólny zniszczonej podłogi drewnianej.



Zdjęcie 7. Widok ogólny stropu drewnianego.



Zdjęcie 9. Widok ogólny klatki schodowej.



Zdjęcie 10. Widok ogólny konstrukcji wsporczej biegu klatki schodowej



Zdjęcie 18. Widok drzwi głównych wejściowych.




Zdjęcie 19. Widok zniszczonych fragmentów drewnianych drzwi wejściowych.

RZUT PARTERU

1:50

URZĄD MIEJSKI
w SŁUPSKU
Wydział Administracji Budowlanej

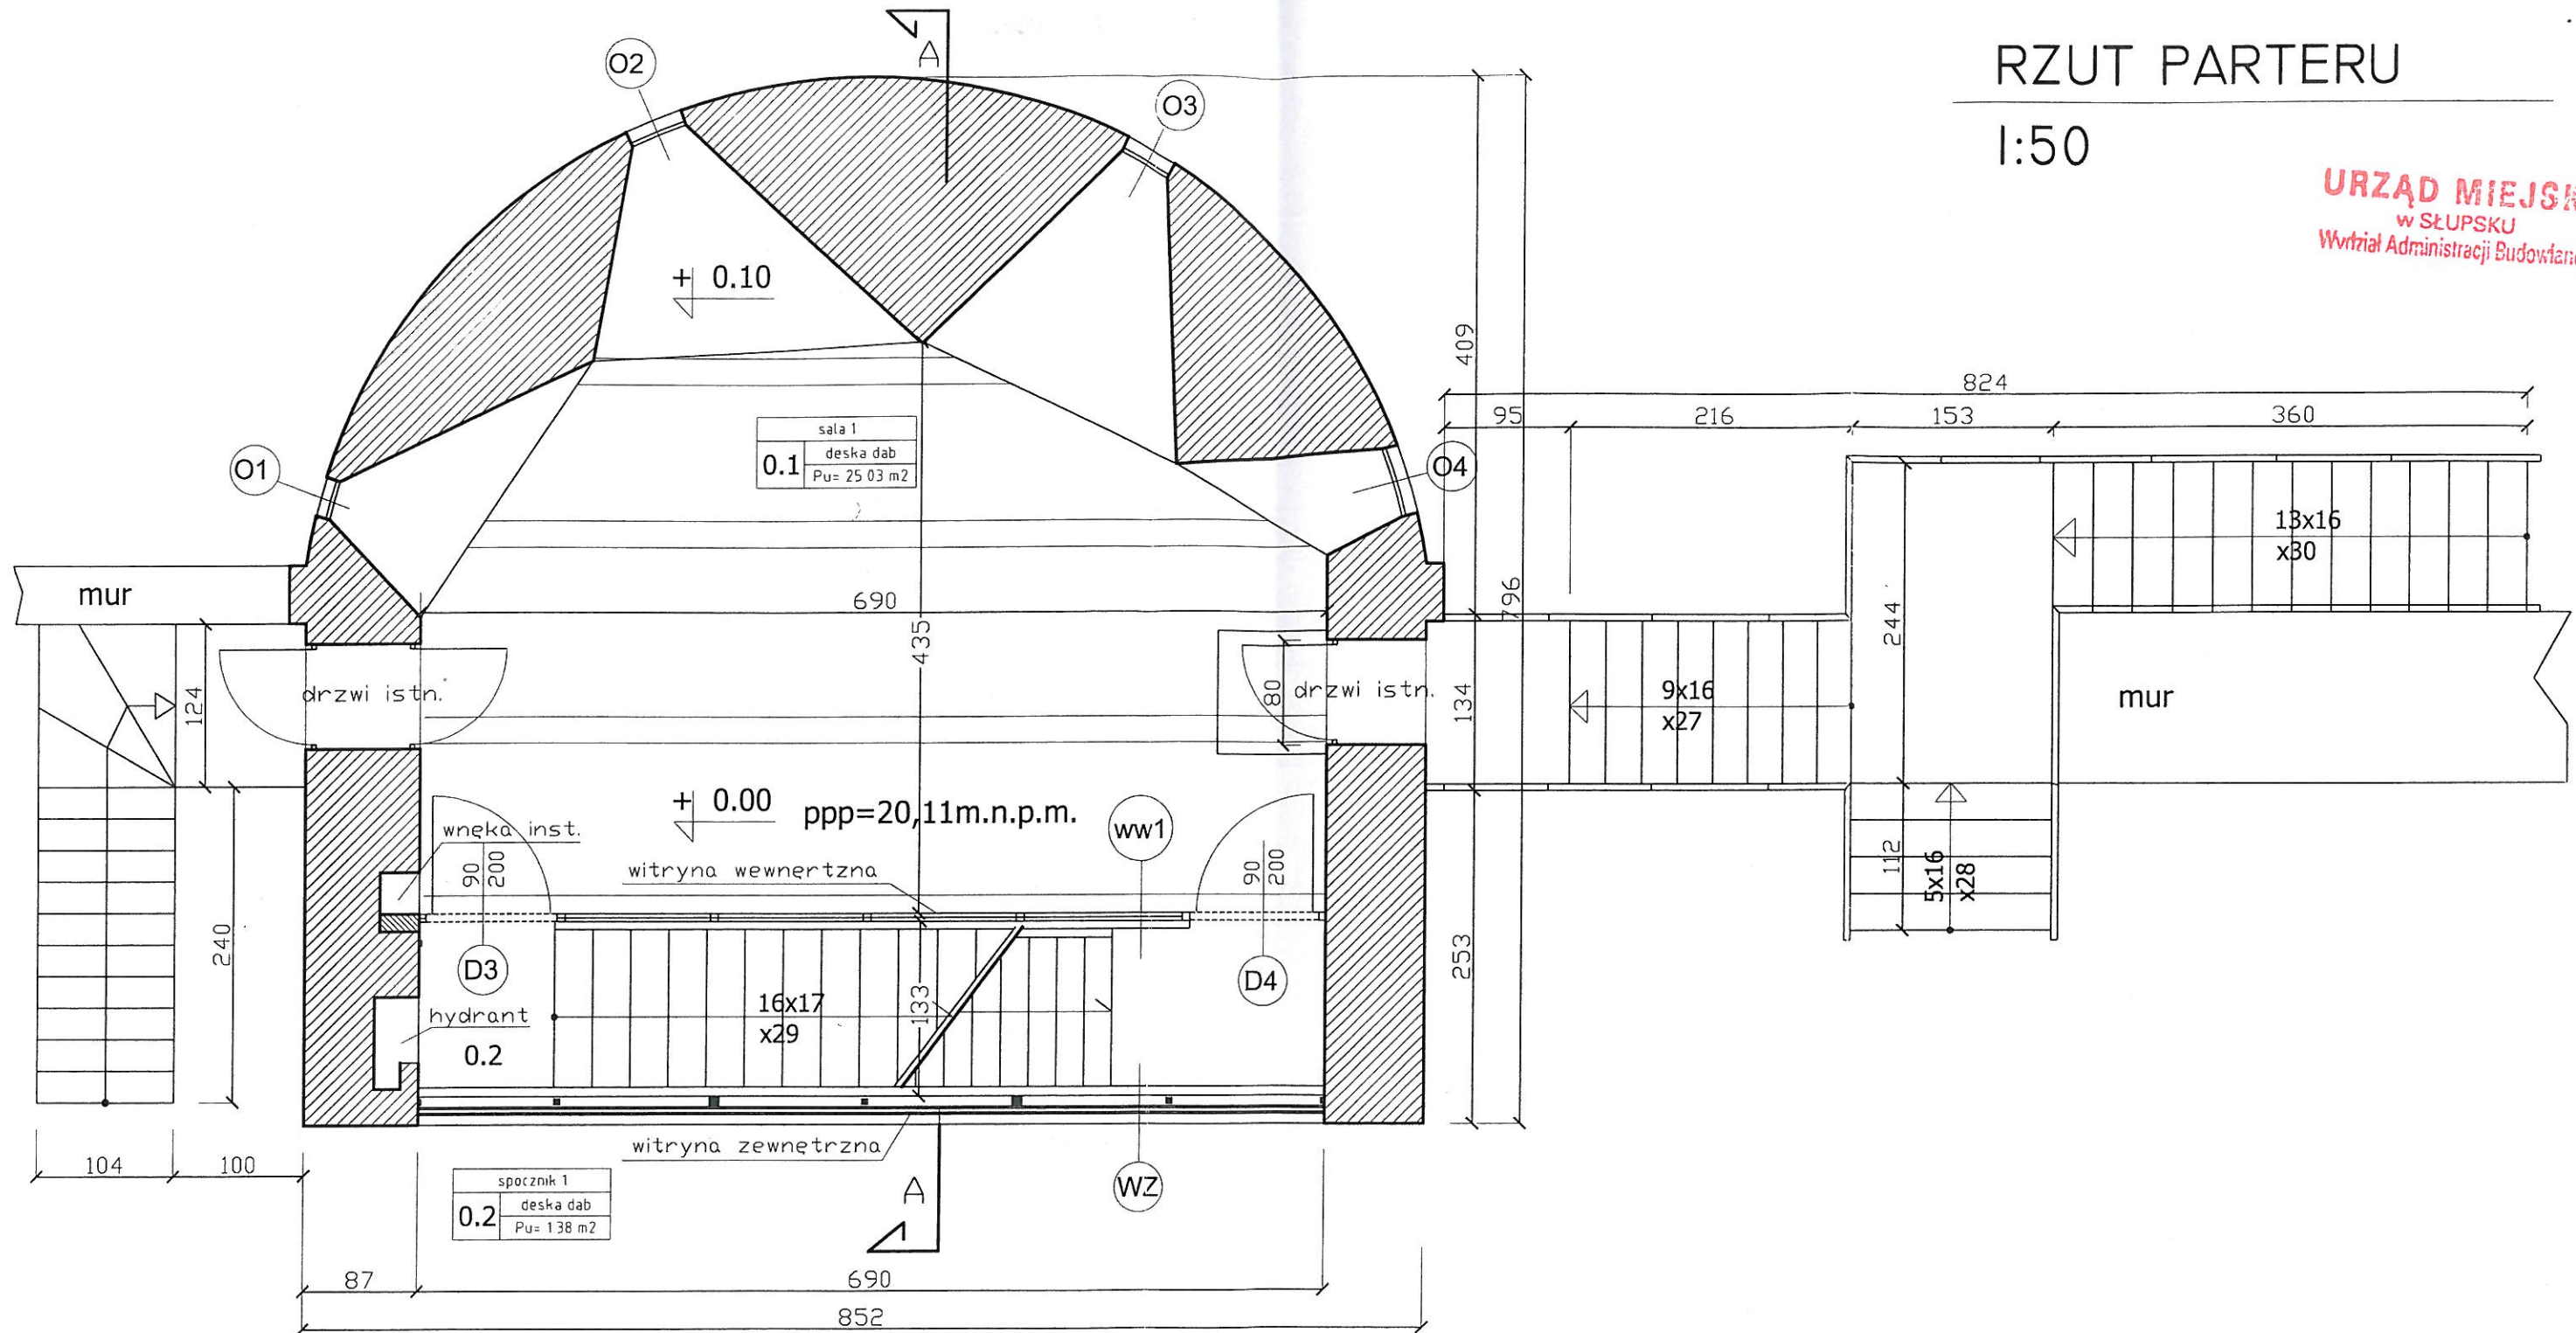

pomieszczenia 0.1; 0.2

podłoga z desek na sklepieniu
- wymiana desek podłogowych

witryna zewnętrzna

- nowa witryna na konstrukcji istniejącej
szyba zespolona w profilu aluminiowym

NIE DOTYCZY TEGO POSTĘPOWANIA PRZETARGOWEGO

witryna wewnętrzna

- całkowita wymiana witryny
lekka, przeszklona konstrukcja aluminiowa

NIE DOTYCZY TEGO POSTĘPOWANIA PRZETARGOWEGO

schody - konstrukcja stalowa, stopnice drewniane
- wymiana stopnic oraz desek spoczników
- wymiana poręczy

wymiana szafki hydrantowej

zmniejszenie wnęki instalacyjnej

NIE DOTYCZY TEGO POSTĘPOWANIA PRZETARGOWEGO

BAŁTYCKA GALERIA
SZTUKI WSPÓŁCZESNEJ
76-200 SŁUPSK, ul. Partyzantów 31 a
tel./fax 059 842 56 74

BAŁTYCKA GALERIA
SZTUKI WSPÓŁCZESNEJ
76-200 SŁUPSK, ul. Partyzantów 31 a
tel./fax 059 842 56 74

BAŁTYCKA GALERIA
SZTUKI WSPÓŁCZESNEJ
76-200 SŁUPSK, ul. Partyzantów 31 a
tel./fax 059 842 56 74

inż. WACŁAW CZYŻYK
upr. bud. do proj. i kierowania rob. bud.
specjalności konstrukcyjno-budowlanej
Nr upr. AN/8348/331/82
konservatorskie PSOZ-I-5345/26/94
mgr inż. WACŁAW CZYŻYK


Krisbud Krzysztof Kisiel
ul. Kopernika 25/1 76-200 Słupsk
tel. kom. 606-616-102

Inwestor: Bałtycka Galeria Sztuki Współczesnej w Słupsku	Data: 20.09.2007
Temat Projektu: Remont i zabezpieczenie zabytkowej Baszty Czarownic w Słupsku	Branża: Arch.
Temat Rysunku: RZUT PARTERU	Skala: 1:50
Projektował: inż. arch. Paweł Pławski	Rys. nr: 2 A
Opracowała: inż. arch. Katarzyna Stawniak	
Sprawdził: inż. arch. Anna Oleksińska	
	nr upr. PO/KK/ 019/ 02

RZUT I PIĘTRA

1:50

URZĄD MIEJSKI
w SŁUPSKU
Wydział Administracji Budowlanej

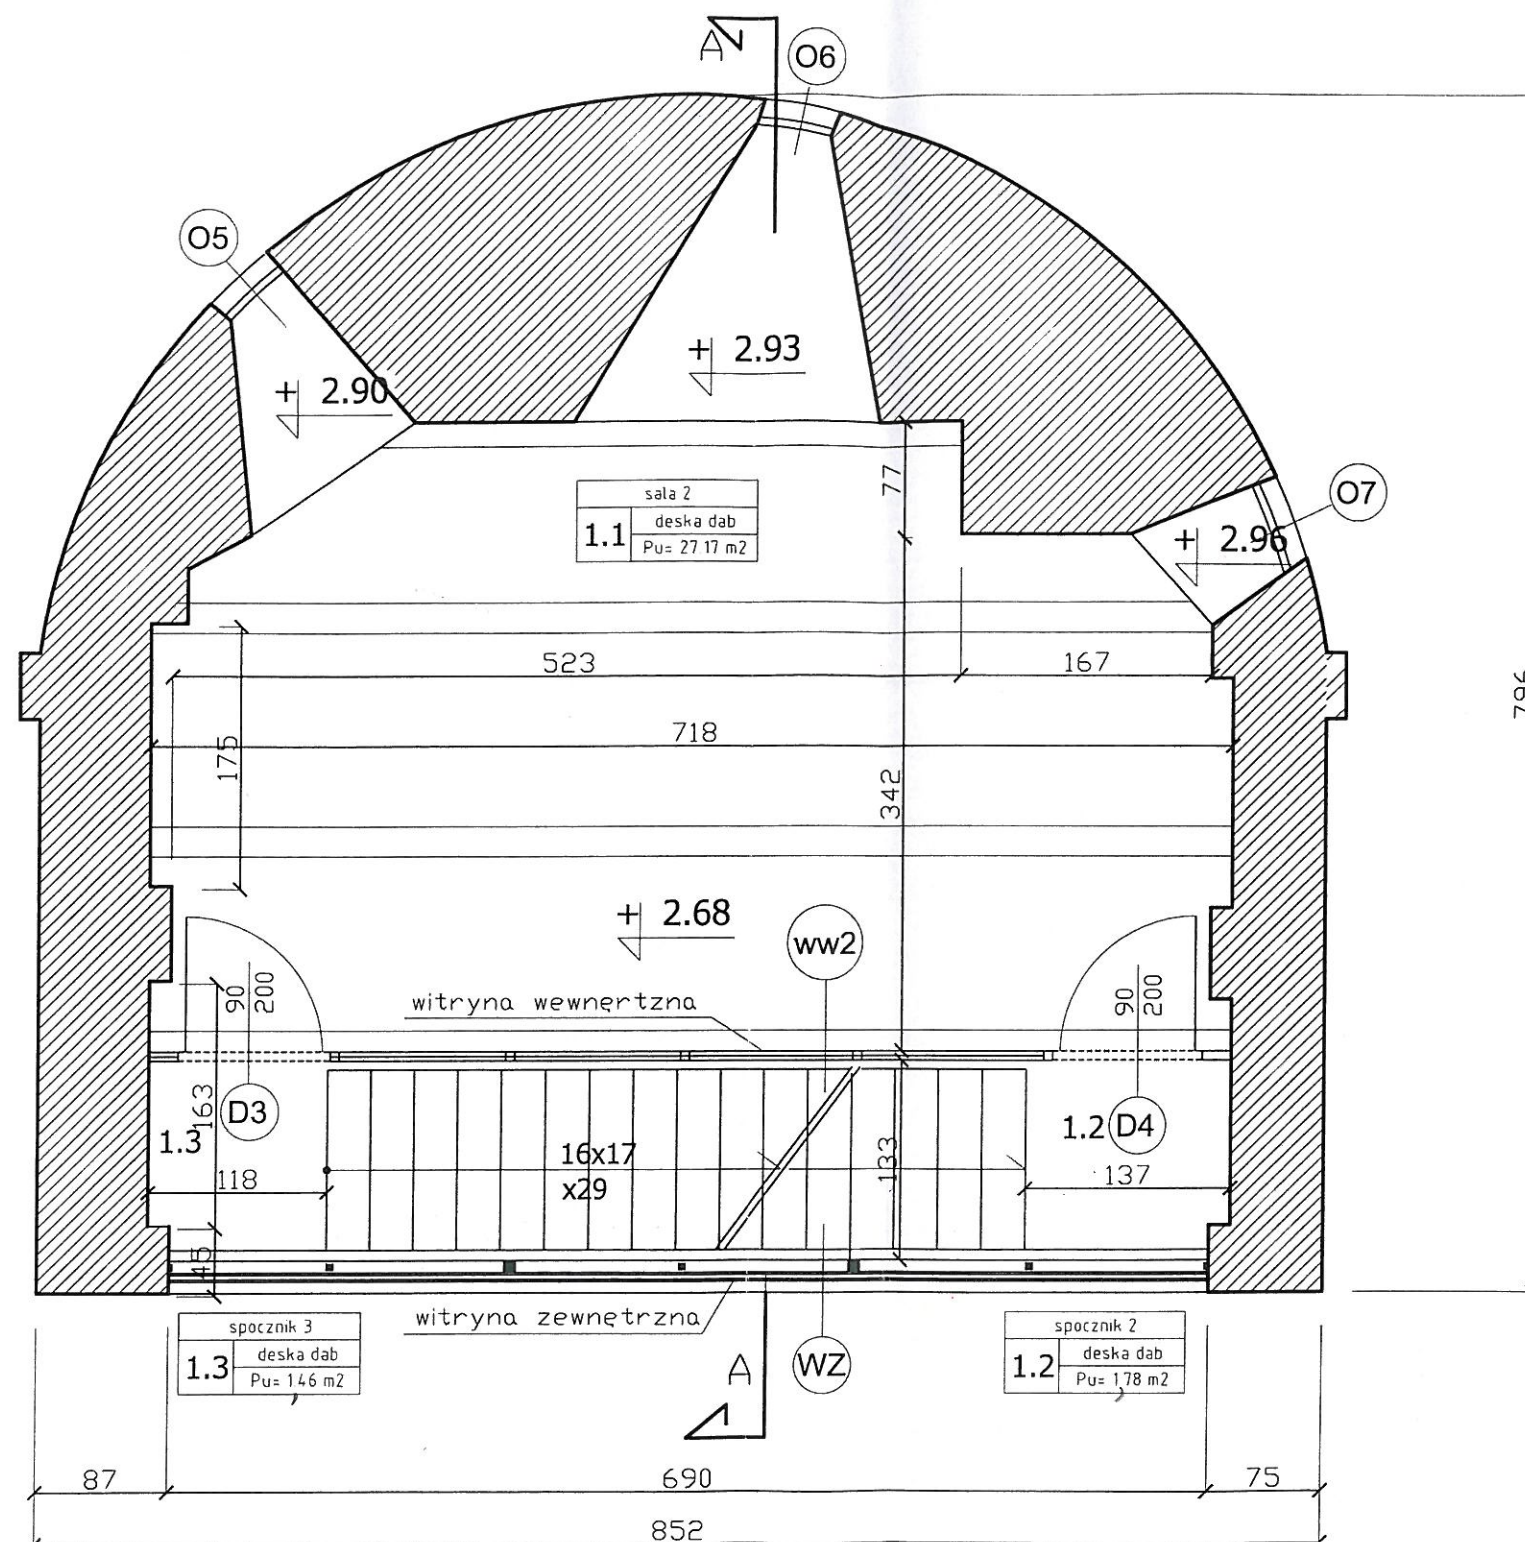

pomieszczenia 1.1; 1.2; 1.3
podłoga z desek na stropie drewnianym
- wymiana desek podłogowych

witryna zewnętrzna
- nowa witryna na konstrukcji istniejącej
szyba zespolona w profilu aluminiowym

NIE DOTYCZY TEGO POSTĘPOWANIA PRZETARGOWEGO

witryna wewnętrzna
- całkowita wymiana witryny
lekka przeszklona konstrukcja aluminiowa

NIE DOTYCZY TEGO POSTĘPOWANIA PRZETARGOWEGO

schody - konstrukcja stalowa,
stopnice drewniane
- wymiana stopnic oraz desek spoczników
- wymiana poręczy


**BAŁTYCKA GALERIA
SZTUKI WSPÓŁCZESNEJ**
76-200 SŁUPSK, ul. Partyzantów 31 a
tel./fax 059 842 56 74

inż. WACŁAW CZYZYK
Dl. pr. bud. do proj. i kierowania rob. bud.
specjalność konstrukcyjno-budowlana;
Nr upr. KAN/8346/31/82
ud. konserwatorska 0007-1-5345/26/94

maj - 2018

Krisbud Krzysztof Kisiel
ul. Kopernika 25/1 76-200 Słupsk
tel. kom. 606-616-102

Investor: Bałtycka Galeria Sztuki Współczesnej w Słupsku	Data: 20.09.2007
Tenat Projektu: Remont i zabezpieczenie zabytkowej Baszty Czarownic w Słupsku	Branża: Arch.
Tenat Rysunku: RZUT I PIĘTRA	Skala: 1:50
Projektował: inż. arch. Paweł Ptawski nr upr. 51/99/DL	Rys. nr : 3 A
Opracowała: inż. arch. Katarzyna Stawniak	
Sprawił: inż. arch. Anna Oleksińska nr upr. PO/KK/ 019/ 02	

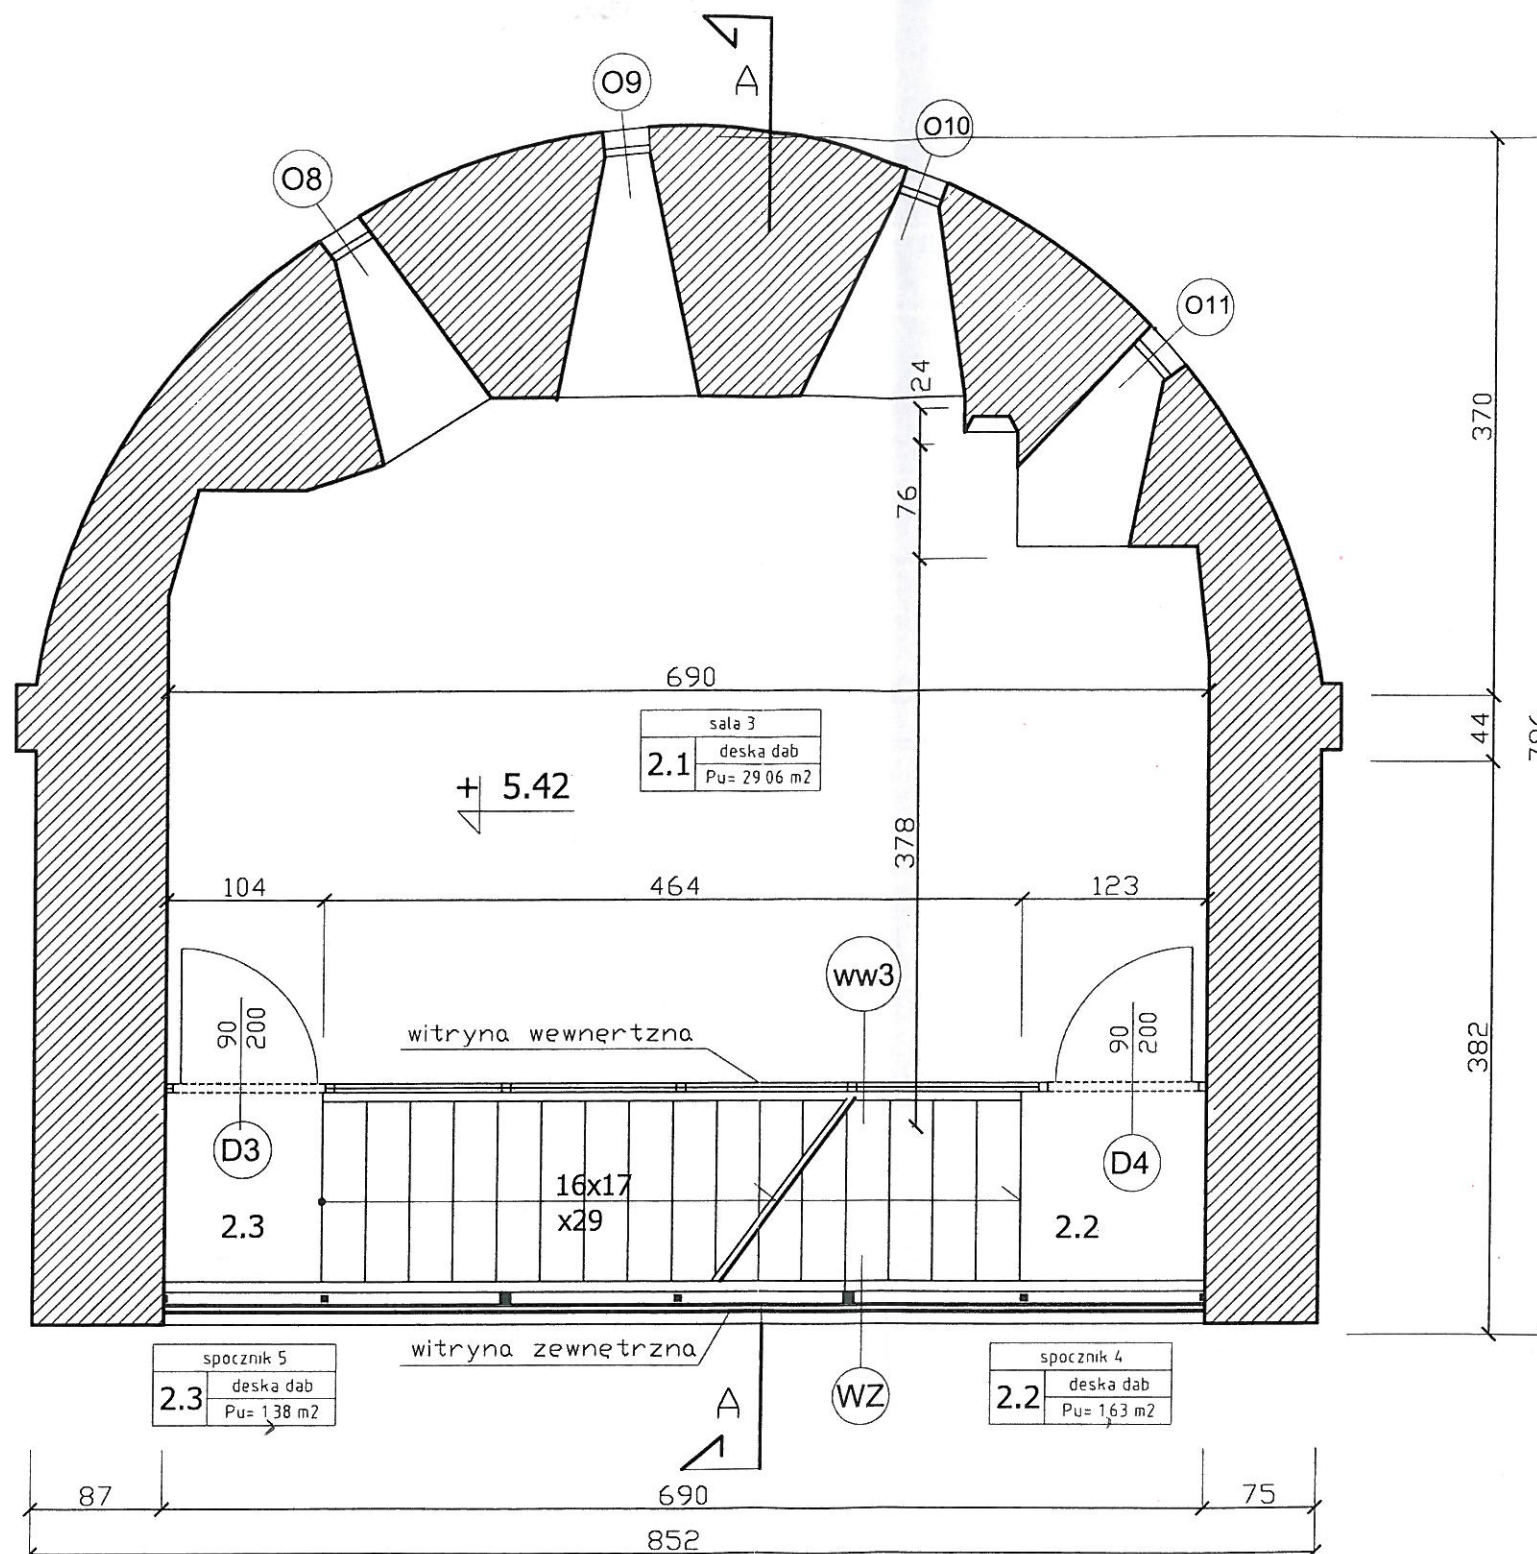

RZUT II PIĘTRA

1:50

URZĄD MIEJSKI
w SŁUPSKU
Wydział Administracji Budowlanej

pomieszczenia 2.1; 2.2; 2.3
podłoga z desek na stropie drewnianym
- wymiana desek podłogowych

witryna zewnętrzna

- nowa witryna na konstrukcji istniejącej
szyba zespolona w profilu aluminiowym

NIE DOTYCZY TEGO POSTĘPOWANIA PRZETARGOWEGO

witryna wewnętrzna

- całkowita wymiana witryny

lekka, przeszklona konstrukcja aluminiowa

NIE DOTYCZY TEGO POSTĘPOWANIA PRZETARGOWEGO

schody - konstrukcja stalowa,
stopnice drewniane

- wymiana stopnic oraz desek spoczników
- wymiana poręczy

BALTYSKA GALERIA
SZTUKI WSPÓŁCZESNEJ
76-200 SŁUPSK, ul. Partyzantów 31 a
tel./fax 059 842 56 74

inż. WACŁAW CZYZYK
upr. bud. do proj. i kierowania rob. bud.
specjalności konstrukcyjno-budowlanej
Nr upr. AN/8346/02/82
uB konserwatorstwo 80074-5345/26/94

mag - 2018


Krisbud Krzysztof Kisiel
ul. Kopernika 25/1 76-200 Słupsk
tel. kom. 606-616-102

Inwestor: Baltyska Galeria Sztuki Współczesnej w Słupsku		Data: 20.09.2007	
Temat Projektu: Remont i zabezpieczenie zabytkowej Baszty Czarownic w Słupsku		Branża: Arch.	
Temat Rysunku: RZUT II PIĘTRA		Skala 1:50	
Projektował:	inż. arch. Paweł Pławski nr upr. 51/99/DL	Rys. nr : 4A	
Opracowała:	inż. arch. Katarzyna Stawniak		
Sprawdził:	inż. arch. Anna Oleksińska nr upr. PD/KK/ 019/ 02		

RZUT PODDASZE I

1:50

URZĄD MIEJSKI
w SŁUPSKU
Wydział Administracji Budowlanej

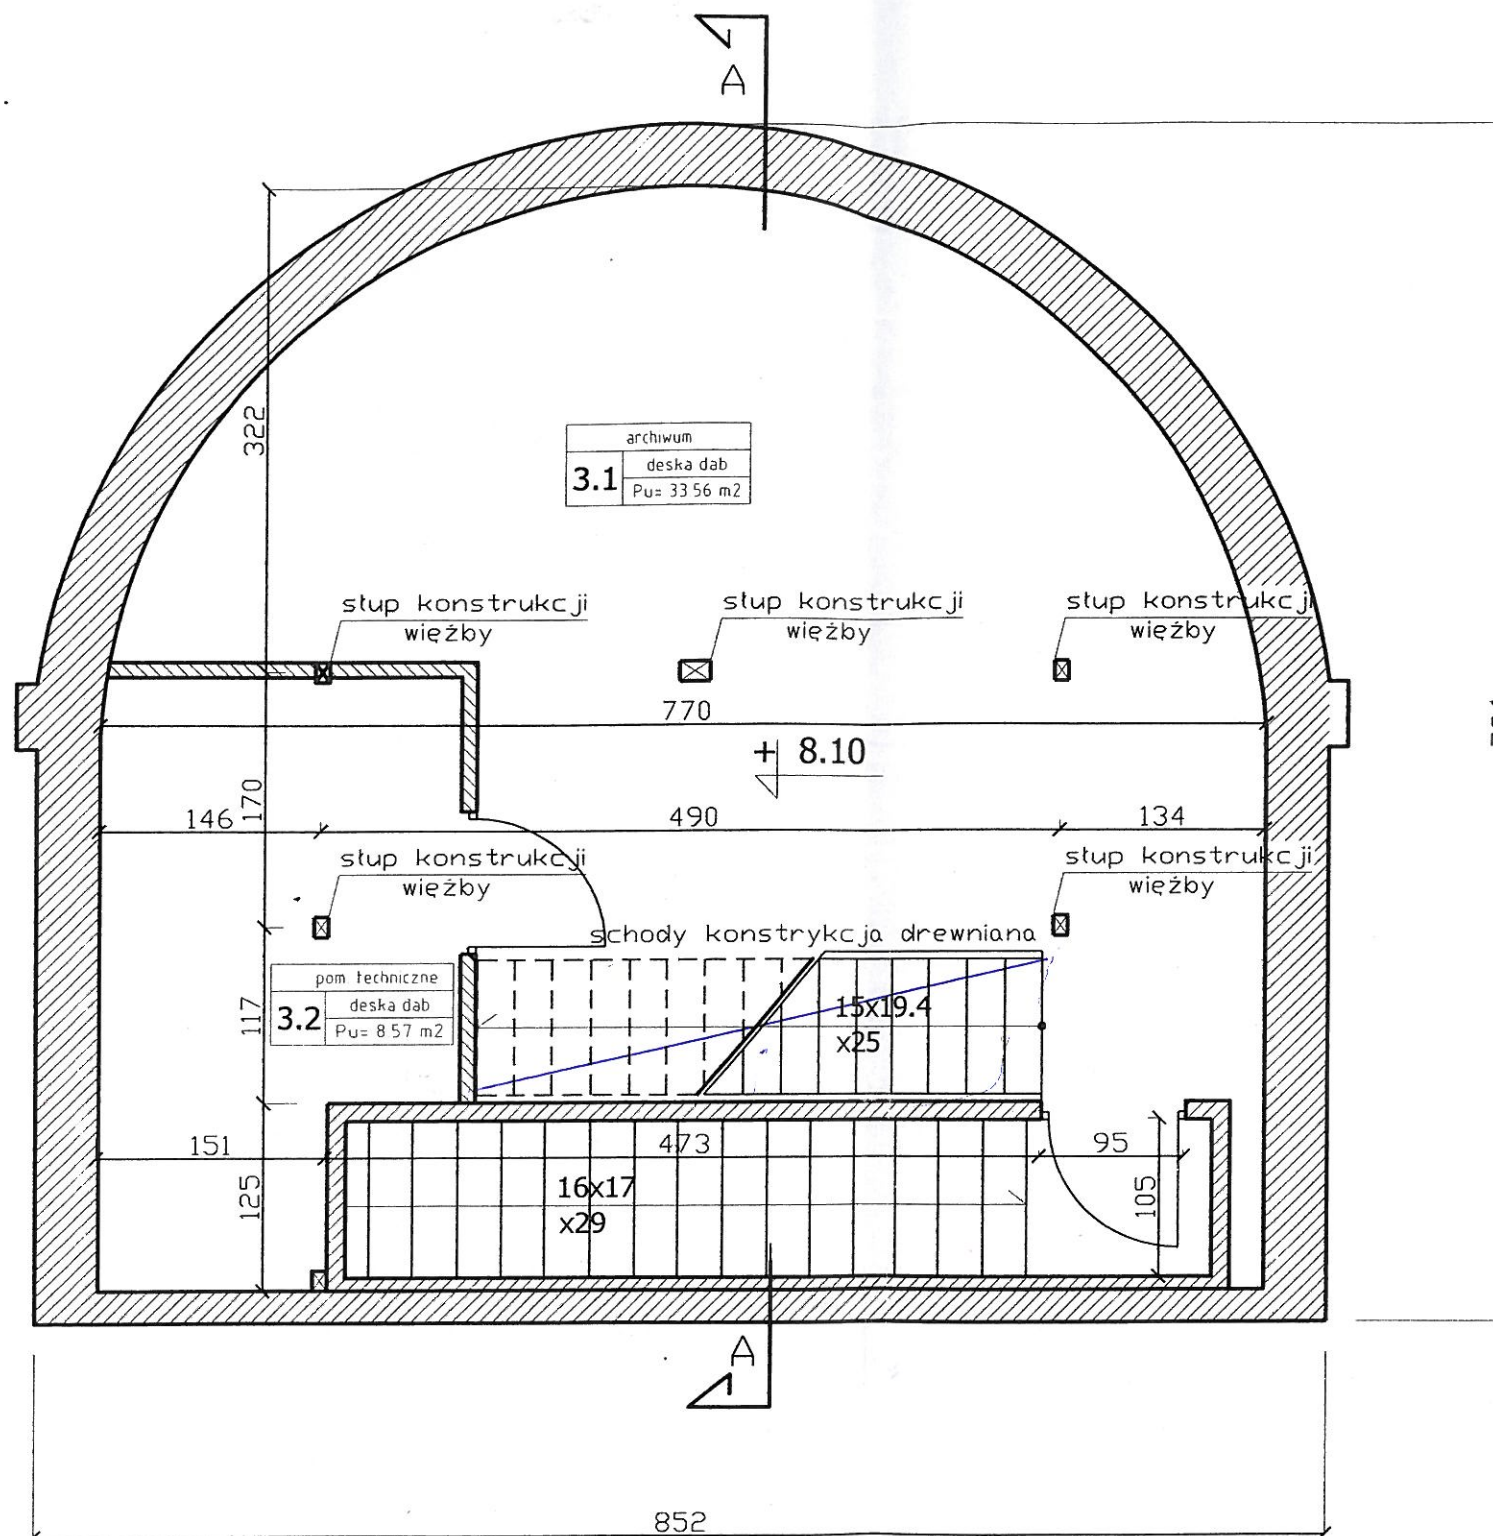

pomieszczenie 3.1
podłoga z desek na stropie ze żłobów
- wymiana desek podłogowych
BAŁTYCKA GALERIA
SZTUKI WSPÓŁCZESNEJ
76-200 SŁUPSK, ul. Partyzantów 31 a
tel./fax 059 842 56 74

RENOWACJA DESEK PODŁOGOWYCH
schody - konstrukcja stalowa, stopnice drewniane
RENOWACJA - wymiana stopnic oraz desek spoczników
RENOWACJA - wymiana poręczy

~~budowa schodów drewnianych wg proj.konstr.~~

NIE DOTYCY TEGO POSTĘPOWANIA PRZETARGOWEGO

BAŁTYCKA GALERIA
SZTUKI WSPÓŁCZESNEJ
76-200 SŁUPSK, ul. Partyzantów 31 a
tel./fax 059 842 56 74

inż. WACŁAW CZYZYK
upr. bud. do proj. i kierowania rob. bud.
specjalności konstrukcyjno-budowlanej
Nr upr. AN/8346/321/82
upr. konserwatorskie PSOZ/15345/26/94

mcj - 2018

Krisbud Krzysztof Kisiel
ul. Kopernika 25/1 76-200 Słupsk
tel. kom. 606-616-102

Inwestor: Bałtycka Galeria Sztuki Współczesnej w Słupsku	Data: 20.09.2007
Temat Projektu: Remont i zabezpieczenie zabytkowej Baszty Czarownic w Słupsku	Branża: Arch.
Temat Rysunku: RZUT PODDASZA I	Skala: 1:50
Projektował: inż. arch. Paweł Pławski nr upr. 51/99/DL	Rys. nr: 5A
Opracowała: inż. arch. Katarzyna Stawniak	
Sprawdził: inż. arch. Anna Oleksińska nr upr. PD/KK/ 019/ 02	