NADPROŻE N1
SKALA 1:50

PRZEKRÓJ A-A

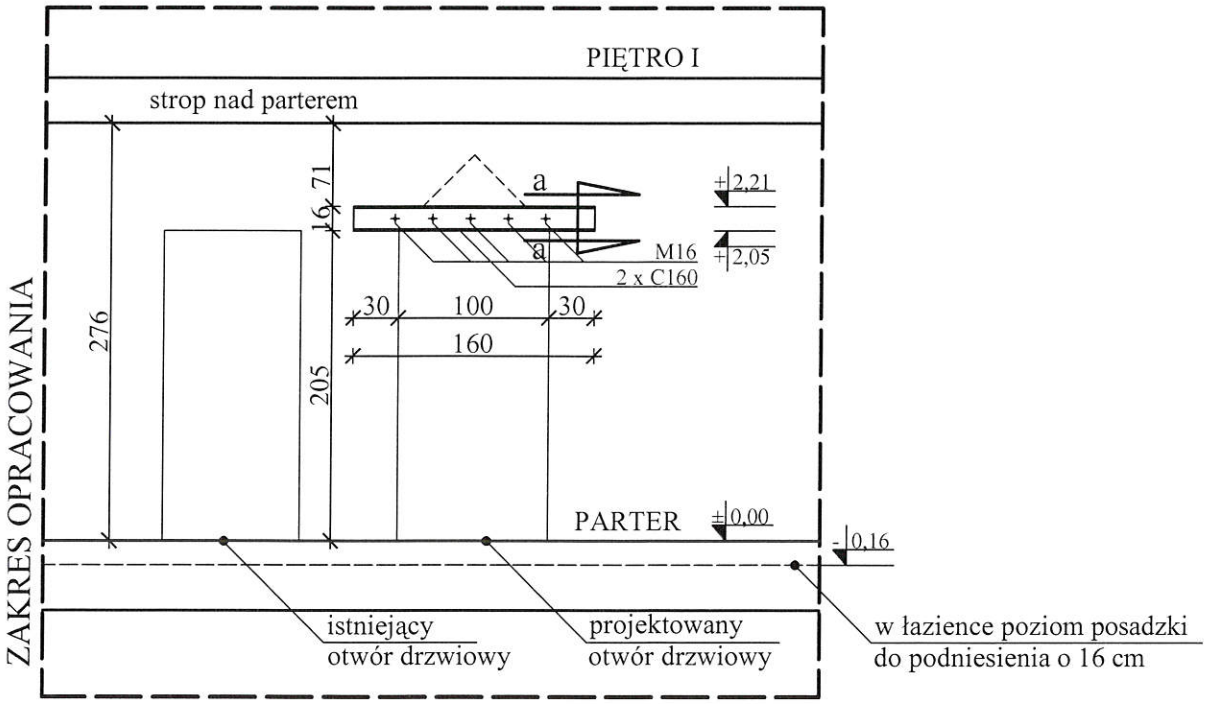

URZĄD MIEJSKI
W SŁUPSKU
Wydział Budownictwa

PRZEKRÓJ a-a
skala 1:25

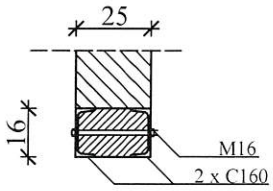

——— ZAKRES OPRACOWANIA

MICHAŁ TYSZKA
PRACOWNIA PROJEKTOWA
KONSTRUKCJE BUDOWLANE
tel: 660-882-601 / www.tyszka.pl

Tytuł rysunku:
NADPROŻE N1

Nazwa obiektu budowlanego:
BUDYNEK GALERII SZTUKI WSPÓŁCZESNEJ

Adres obiektu budowlanego:
ul. Partyzantów 31A, 76-200 Słupsk
dz. nr ewid. 745/3, 745/6, obręb ewid. 6, jednostka ewid. miasto Słupsk

Inwestor:
Bałtycka Galeria Sztuki Współczesnej
ul. Partyzantów 31A, 76 - 200 Słupsk

Projektant:	mgr inż. Michał Tyszka uprawnienia nr POM/0212/PWOK/07 Specjalność konstrukcyjno-budowlana	

Data:	SKALA	BRANŻA	NR RYS	NR STRONY
maj 2018	1:50 1:25	KONSTRUKCJA	3K	.....