


SCHEMAT WYKONANIA OPASKI:

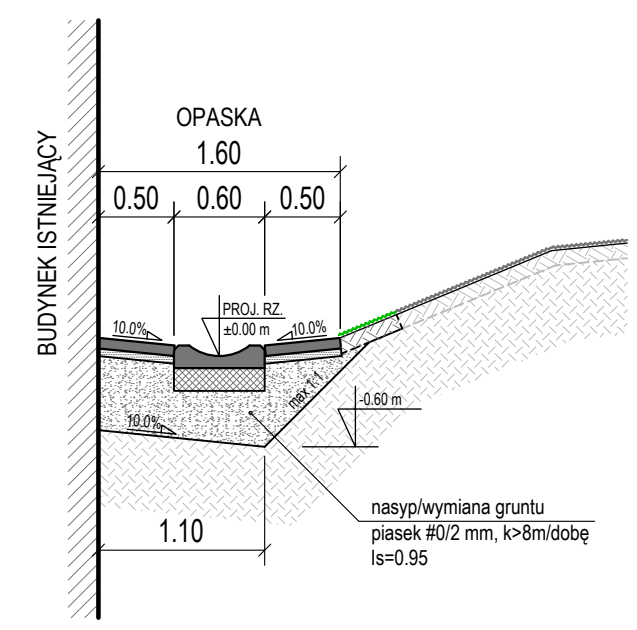

LEGENDA:

- PROJ. OPASKA [KN1]
nawierzchnia z płyt betonowych chodnikowych 50x50x7 cm, kolor szary
- PROJ. OPASKA [SDK1]
nawierzchnia z płyt betonowych drogowych korytkowych 50x60x15 cm, kolor szary
- PROJ. OBRZEŻE BETONOWE [K1]
30x8 cm h=0cm
- PROJ. WPUST DESZCZOWY
z nasadą zwykłą i osadnikiem h=0.6m
- PROJ. PRZYKANALIK
PVC160 Lc=9.80m
- PROJ. SPADEK PODŁUŻNY
- PROJ. RZĘDNE WYSOKOŚCIOWE
- 10/4 DZIAŁKI OBJĘTE OPRACOWANIEM

WYKONANIE OPASKI ODWADNIĄCEJ ORAZ WYMIANA RUR SPUSTOWYCH PRZY BUDYNKU AKTYWNOŚCI TWÓRCZEJ W USTCE.

PLAN SYTUACYJNO - WYSOKOŚCIOWY

skala 1:500